

PIANO DI CASA MATERIALMENTE DIVISA

P.ED. 629/3 - P.T. 2420 - SCALA 1:200

SI ATTESTA CONFORME ALLO STATO REALE IN DATA 27/02/2015

STATO FINALE




ESTRATTO MAPPA
scala 1:1000




ESTRATTO DI MAPPA CONFORME ALLE RISULTANZE DELLA MAPPA
DI CONSERVAZIONE ALLA DATA DEL 27/02/2015

Arco, 27 febbraio 2015


il tecnico

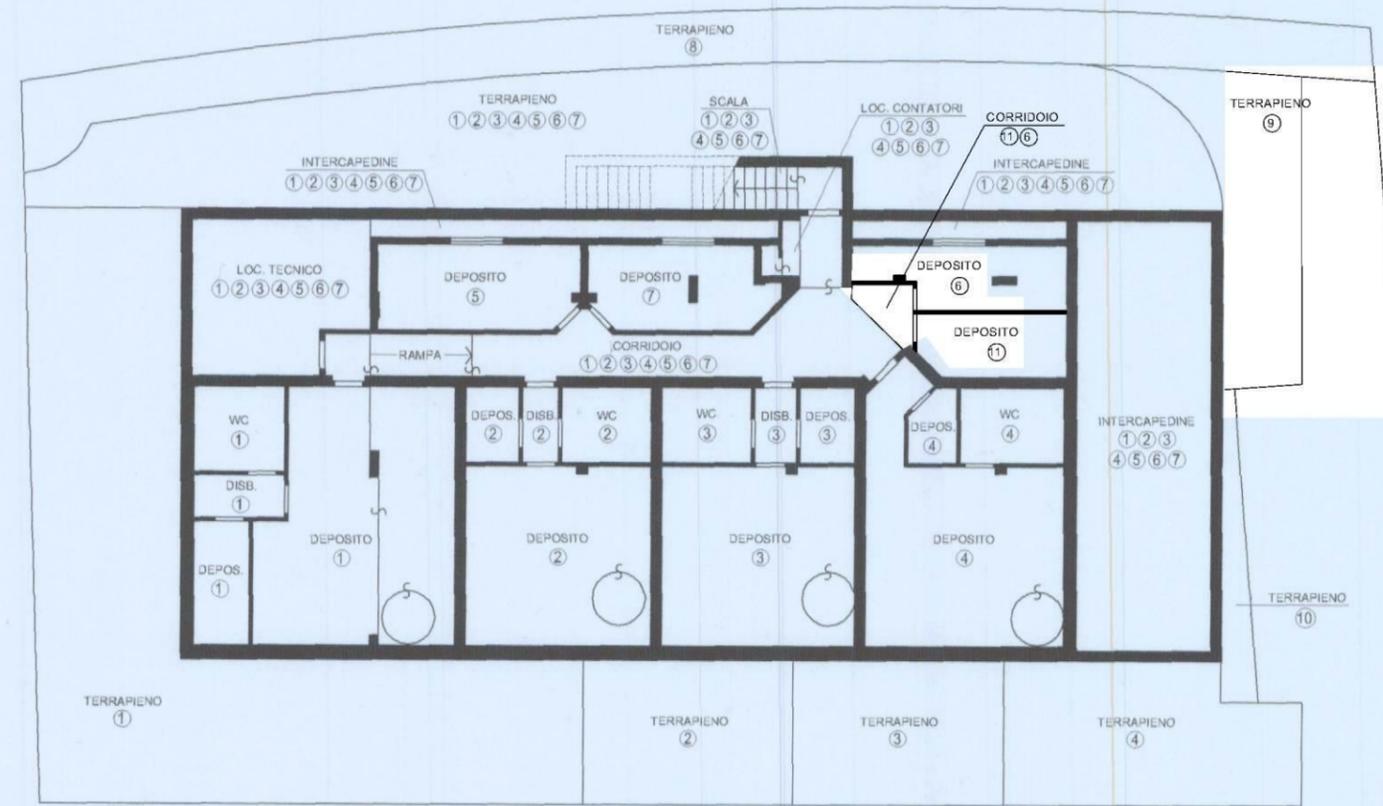


PIANTA PIANO SEMIINTERRATO

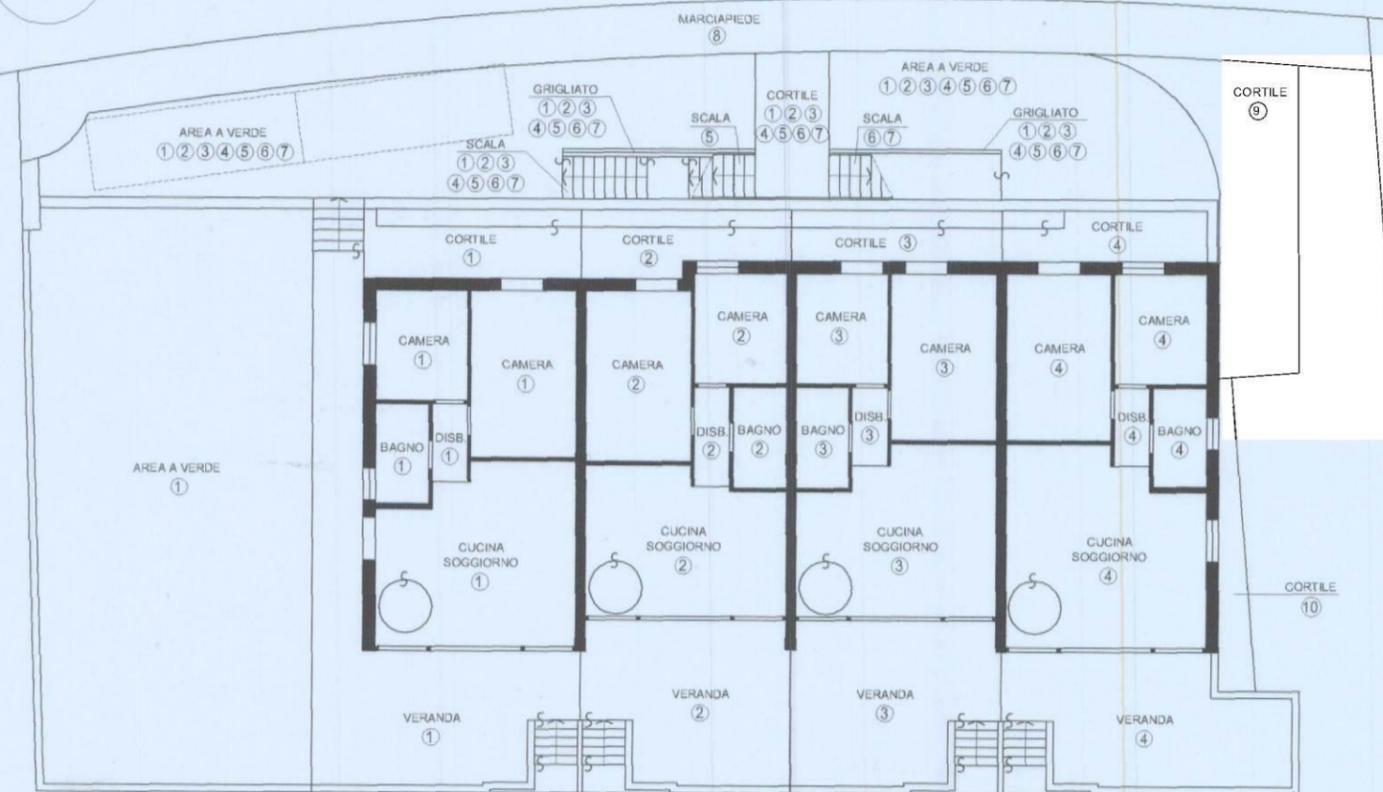

PIANTA PIANO TERRA

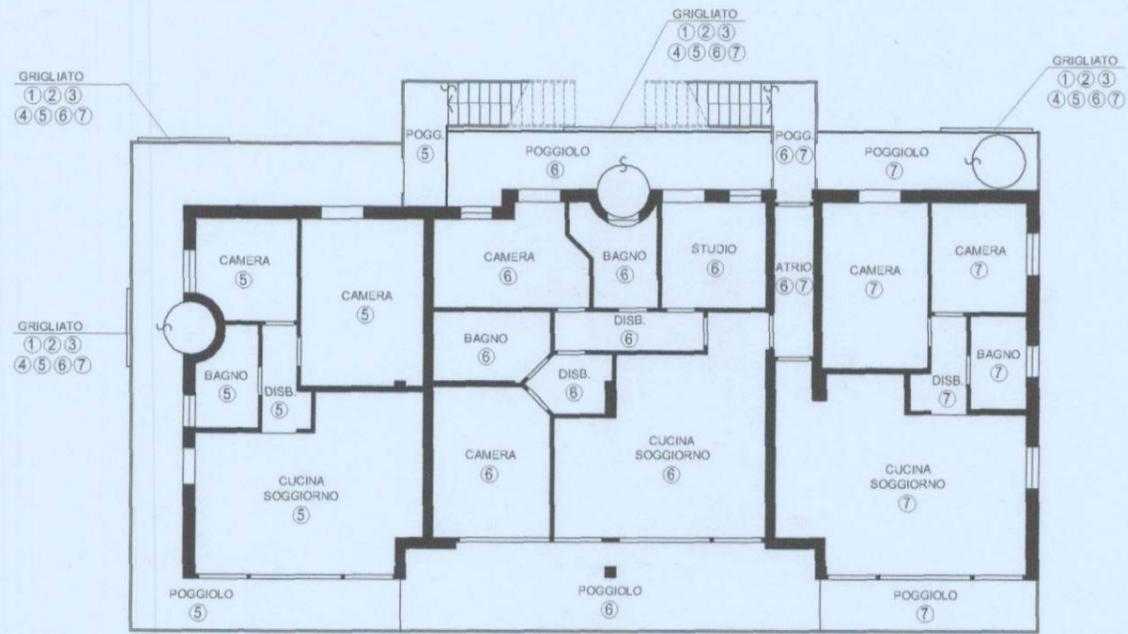

PIANTA PIANO PRIMO

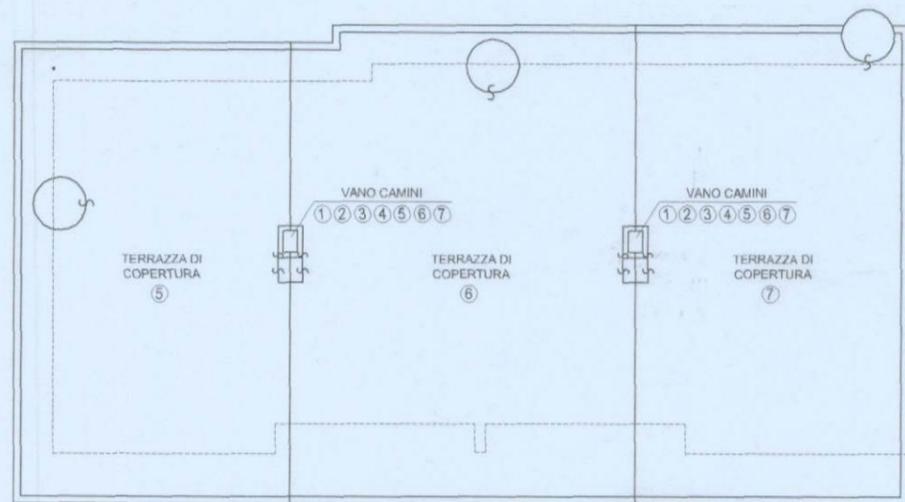

PIANTA COPERTURA